




# Ситуационный план

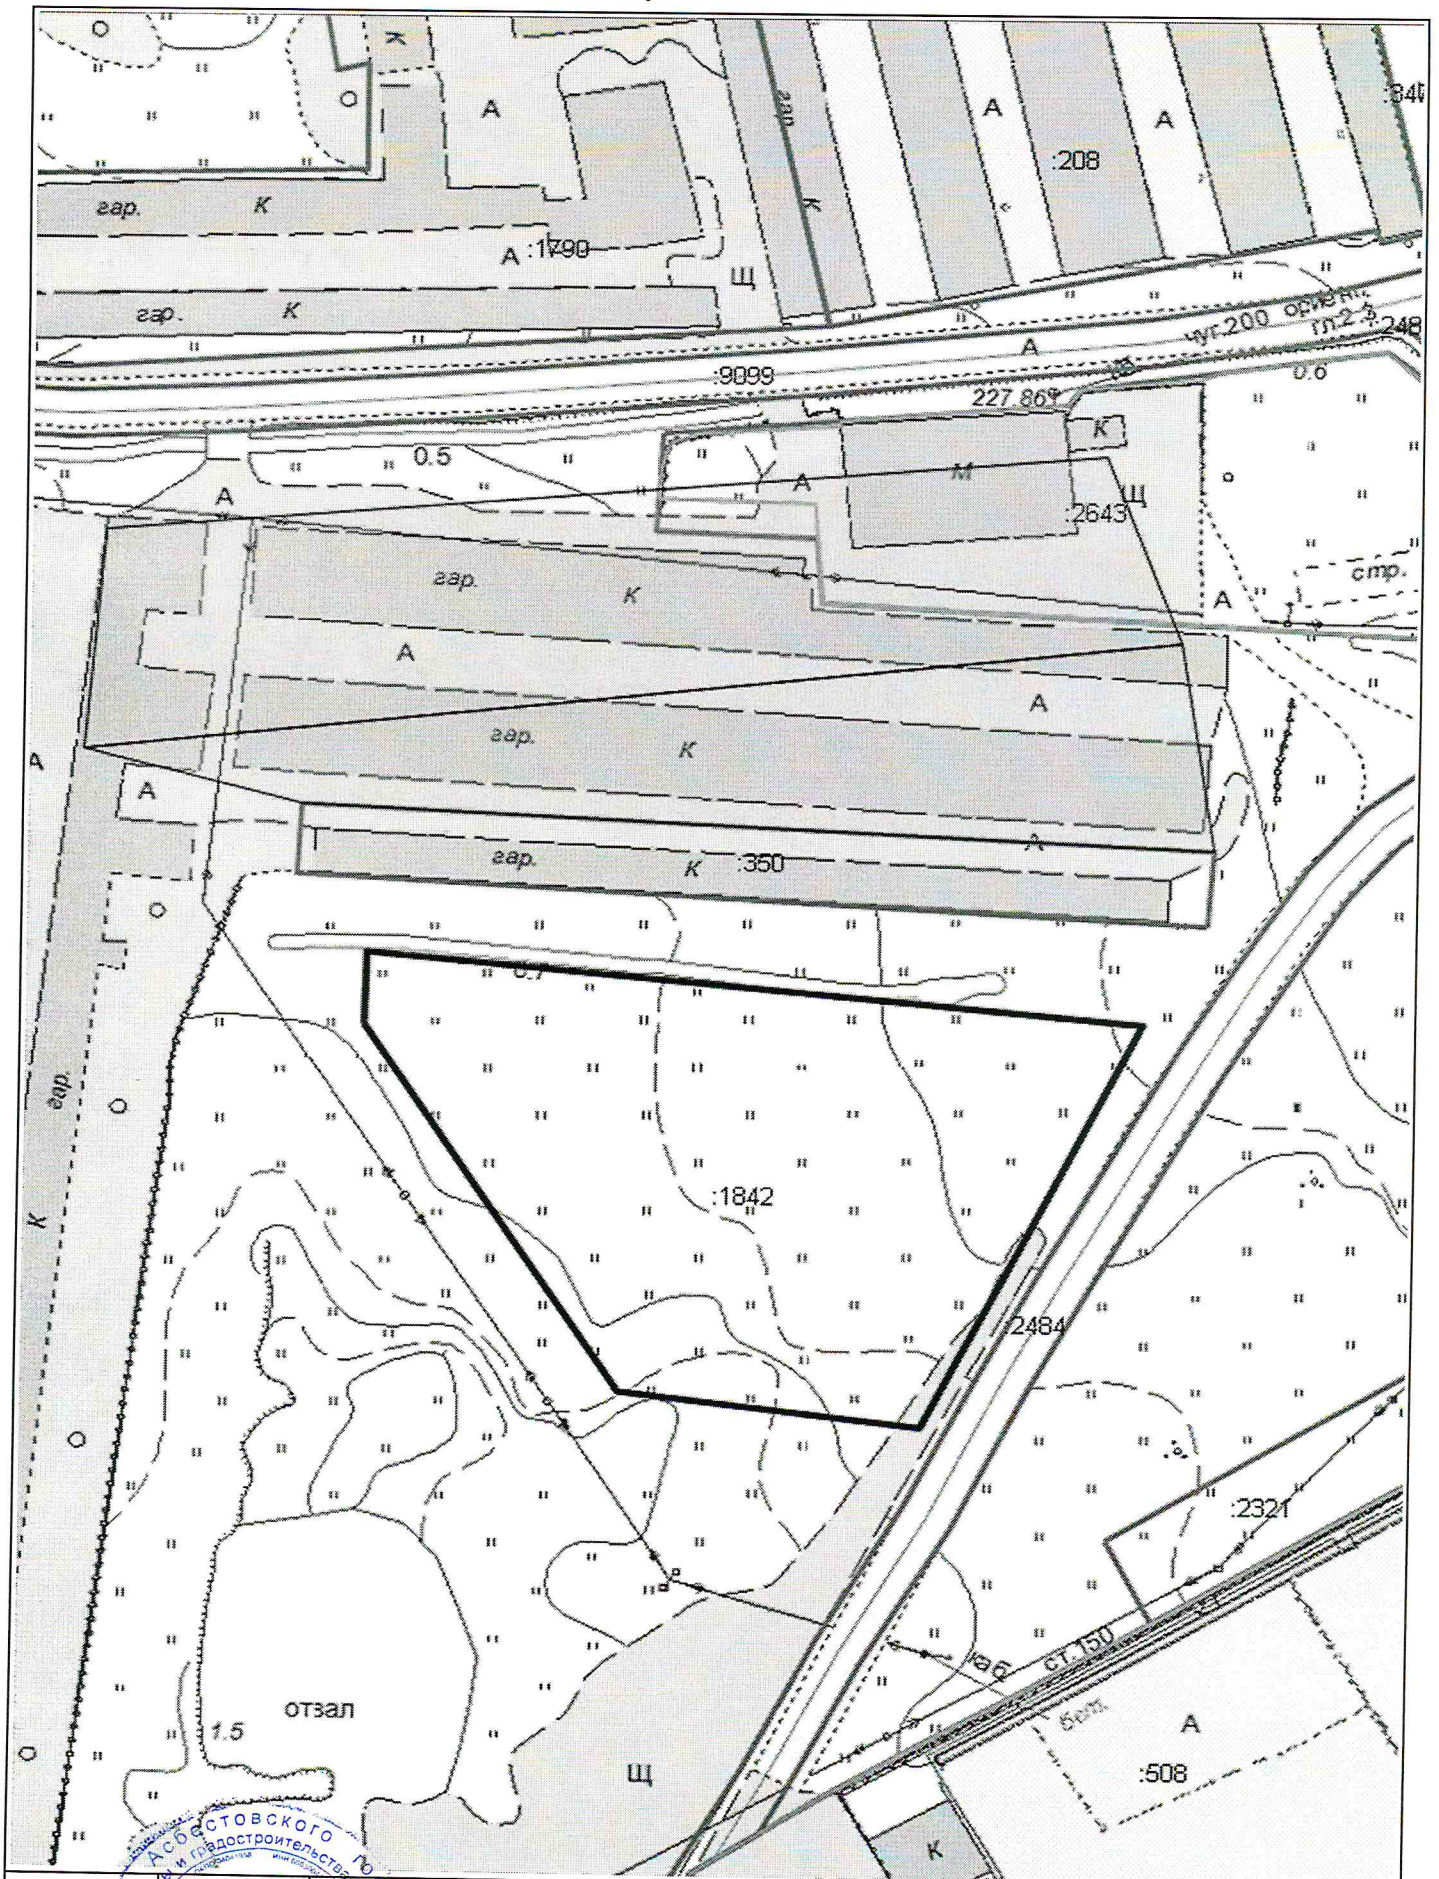

Должность	Фамилия	Подпись	Дата	Свердловская область, г. Асбест, в районе нежилого здания № 4/1 по улице Заводской						
Начальник УАИ	Якович В.В.		03.2021		Статья	1	Лист	1	Листов	1
Старший инспектор	Макарова А.Д.		03.2021		Управление архитектуры и градостроительства Администрации АГО					